



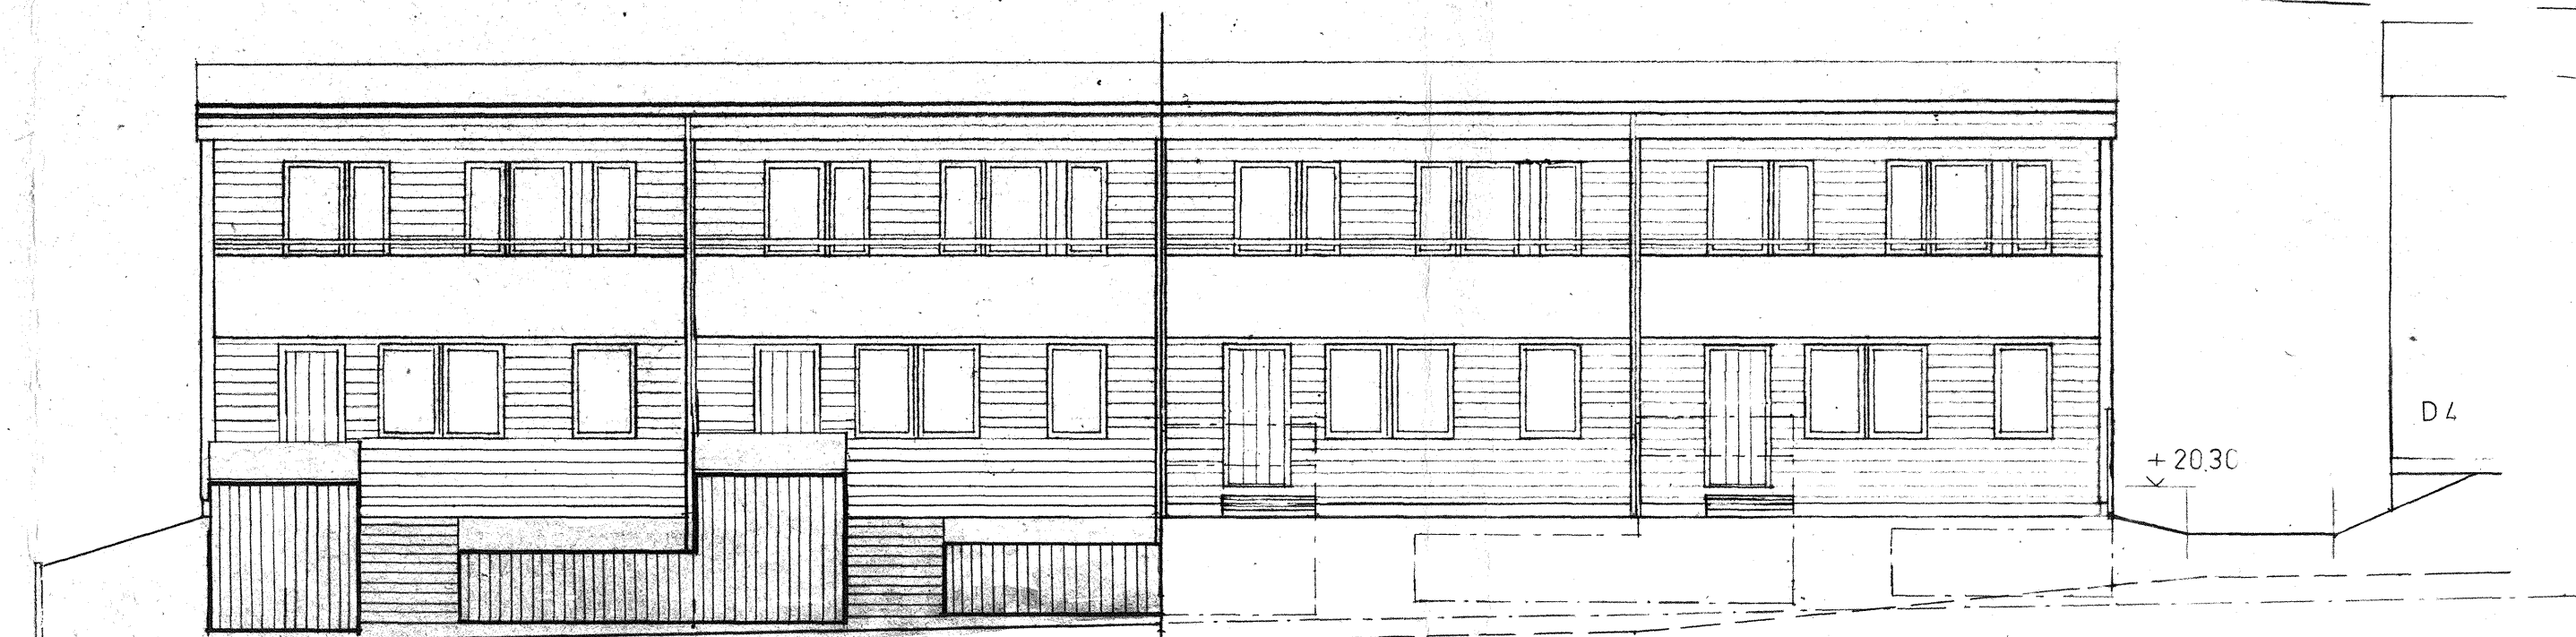


TRÄDGÅRDSFASAD MOT NORD-VÄST





ENTRÉFASAD MOT SYD-ÖST

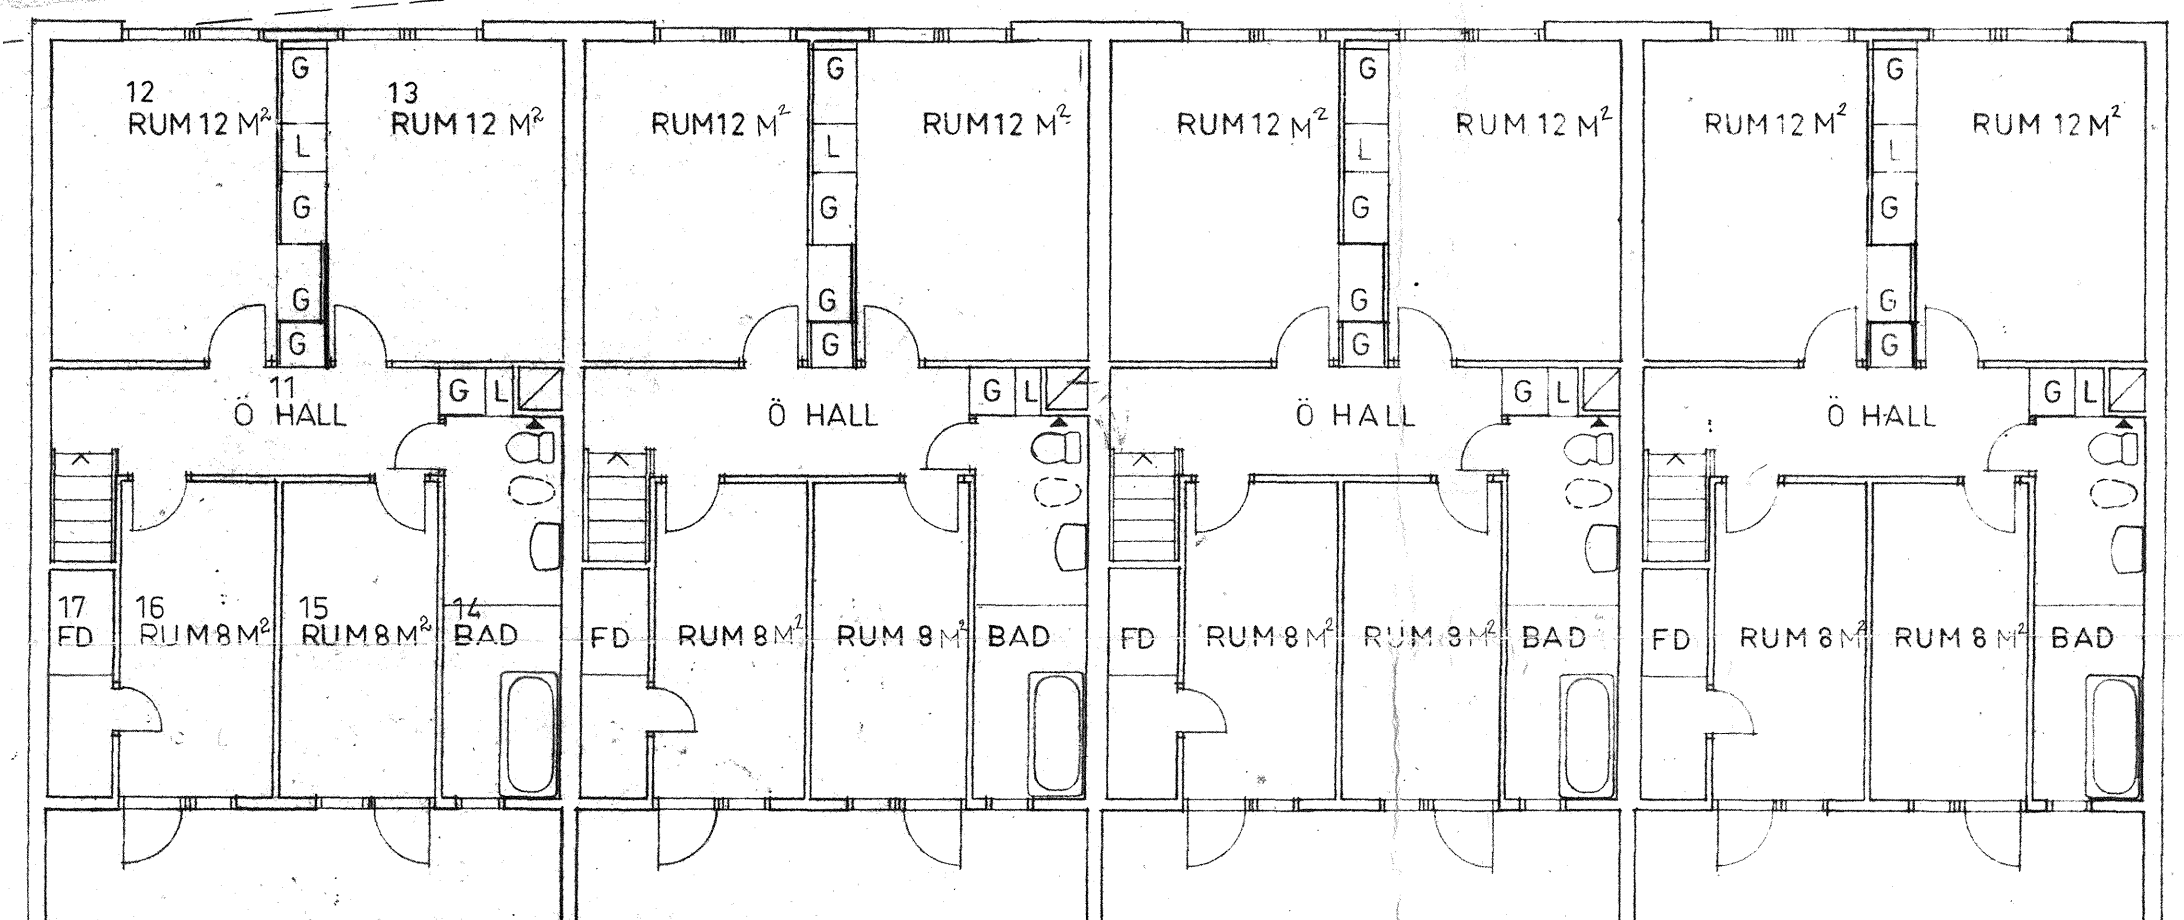


PLAN AV ÖVERVÅNING

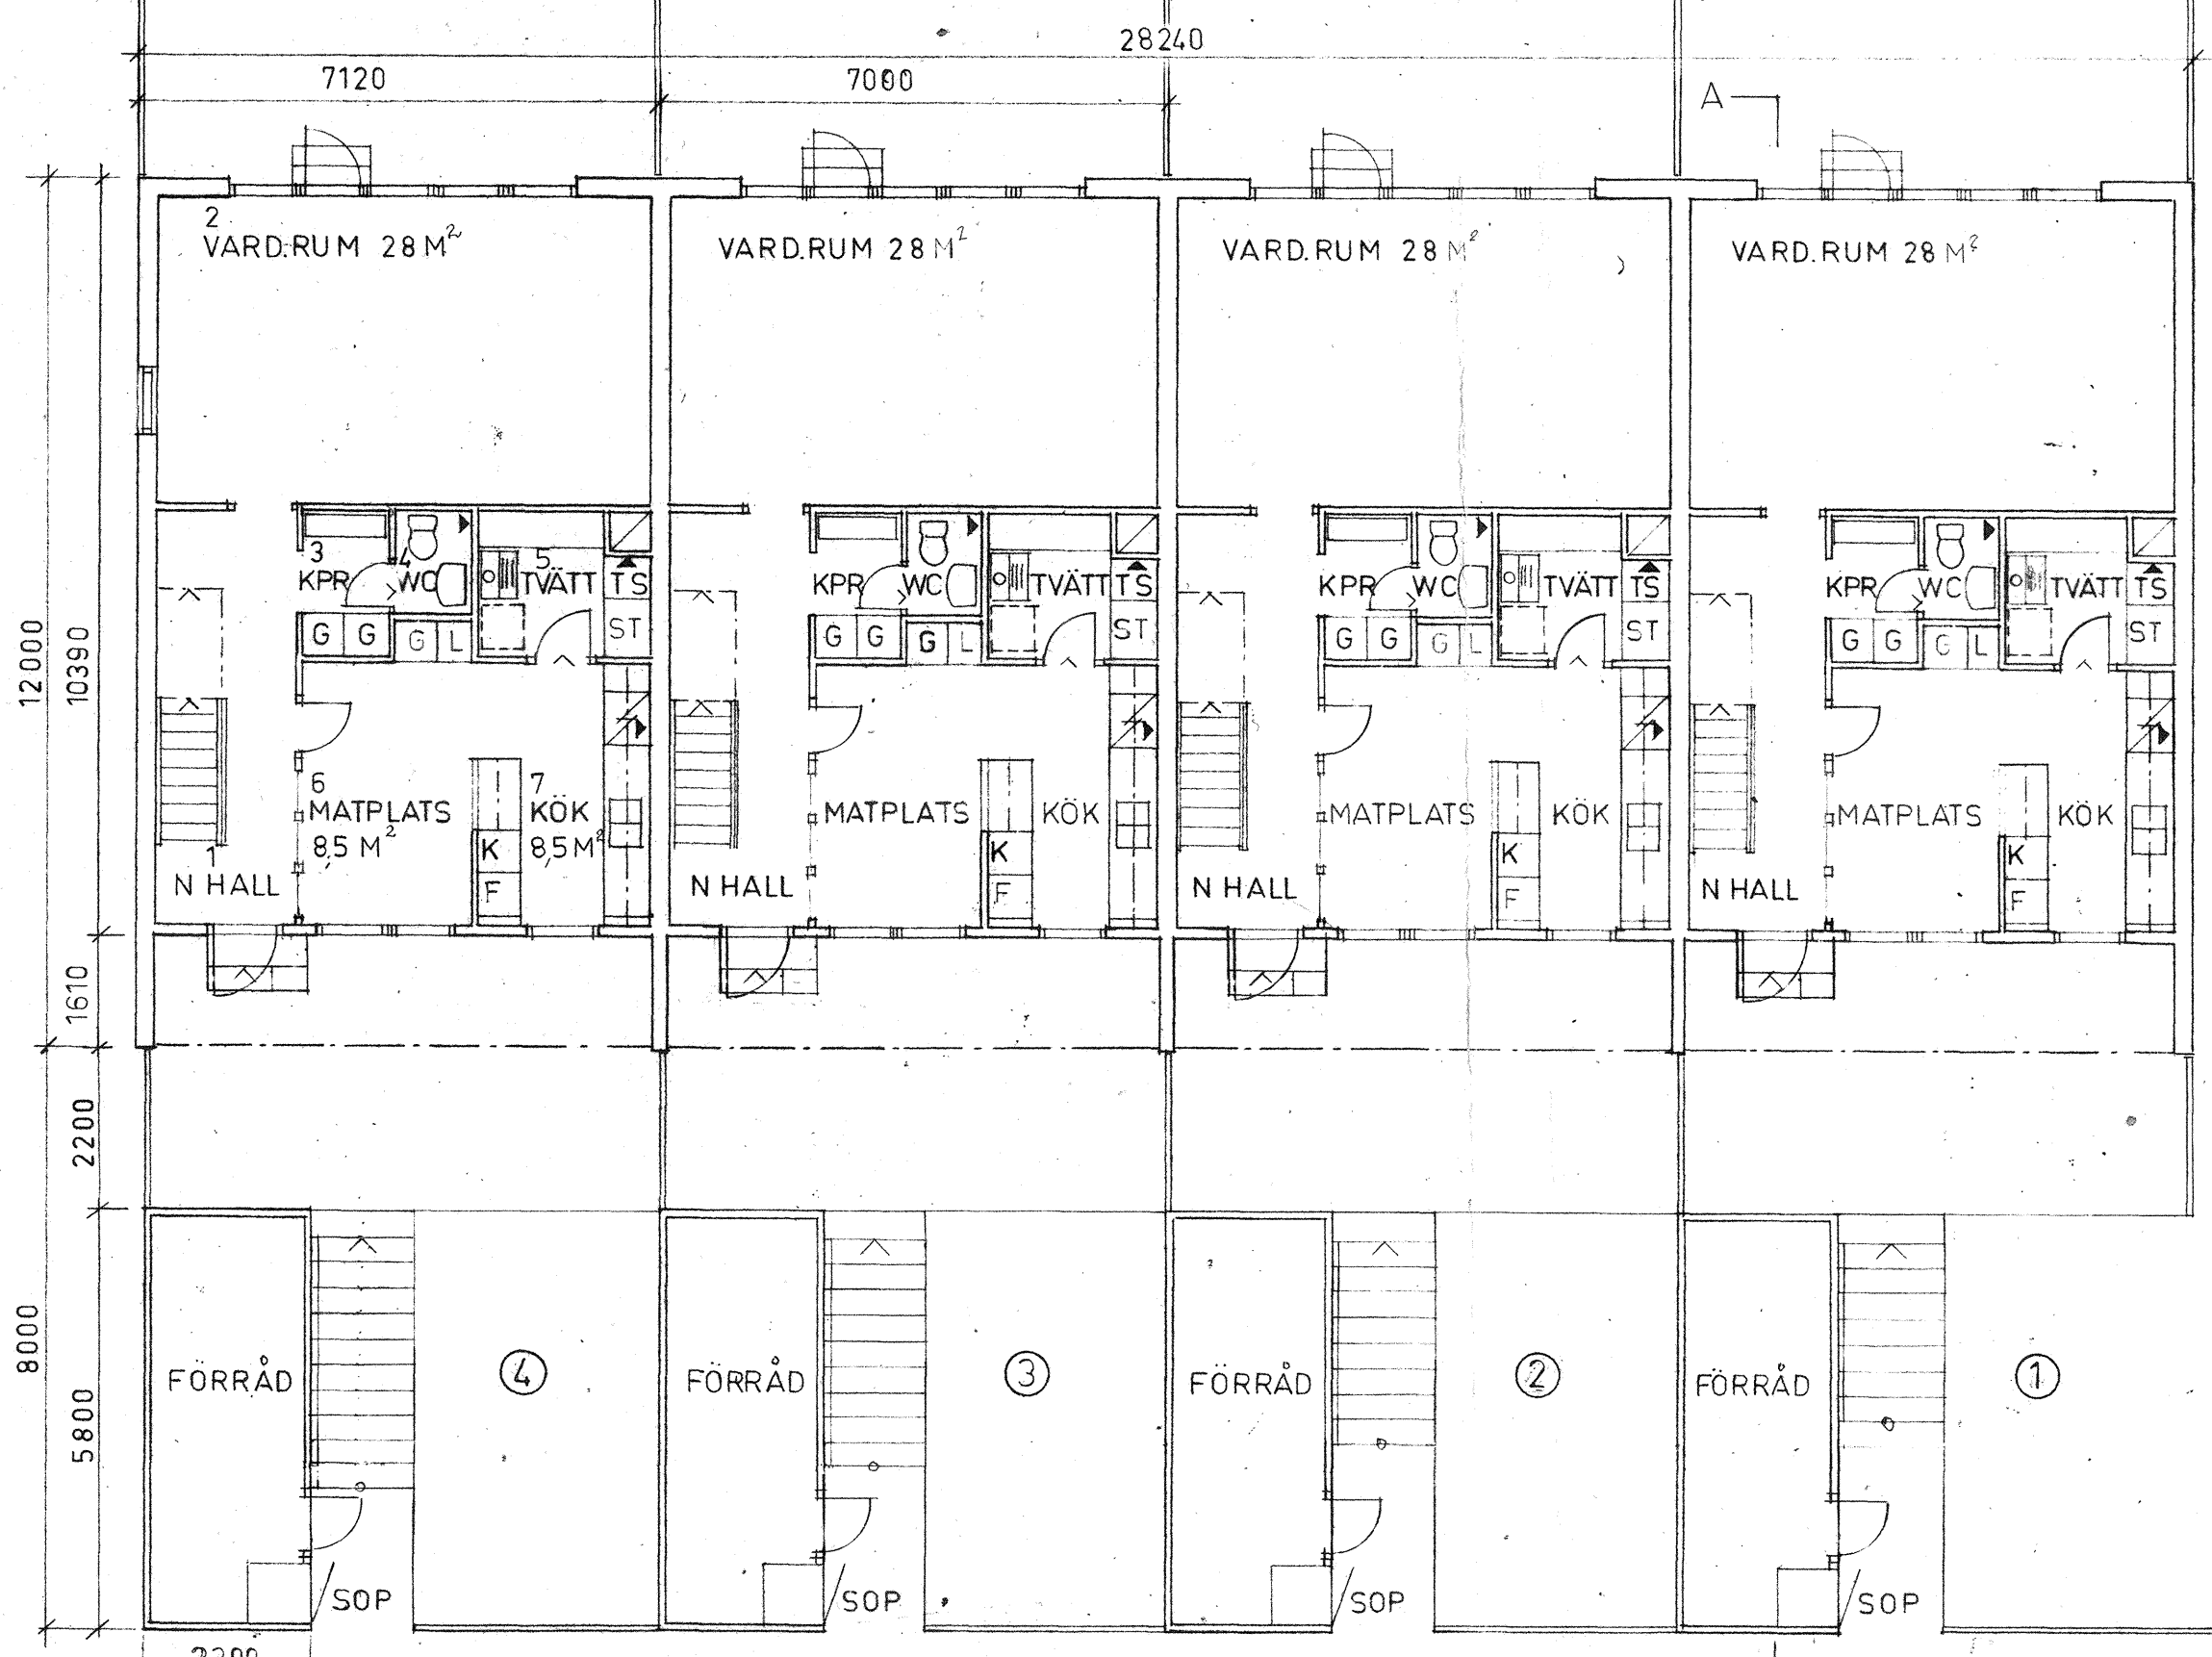


PLAN AV BOTTENVÅNING

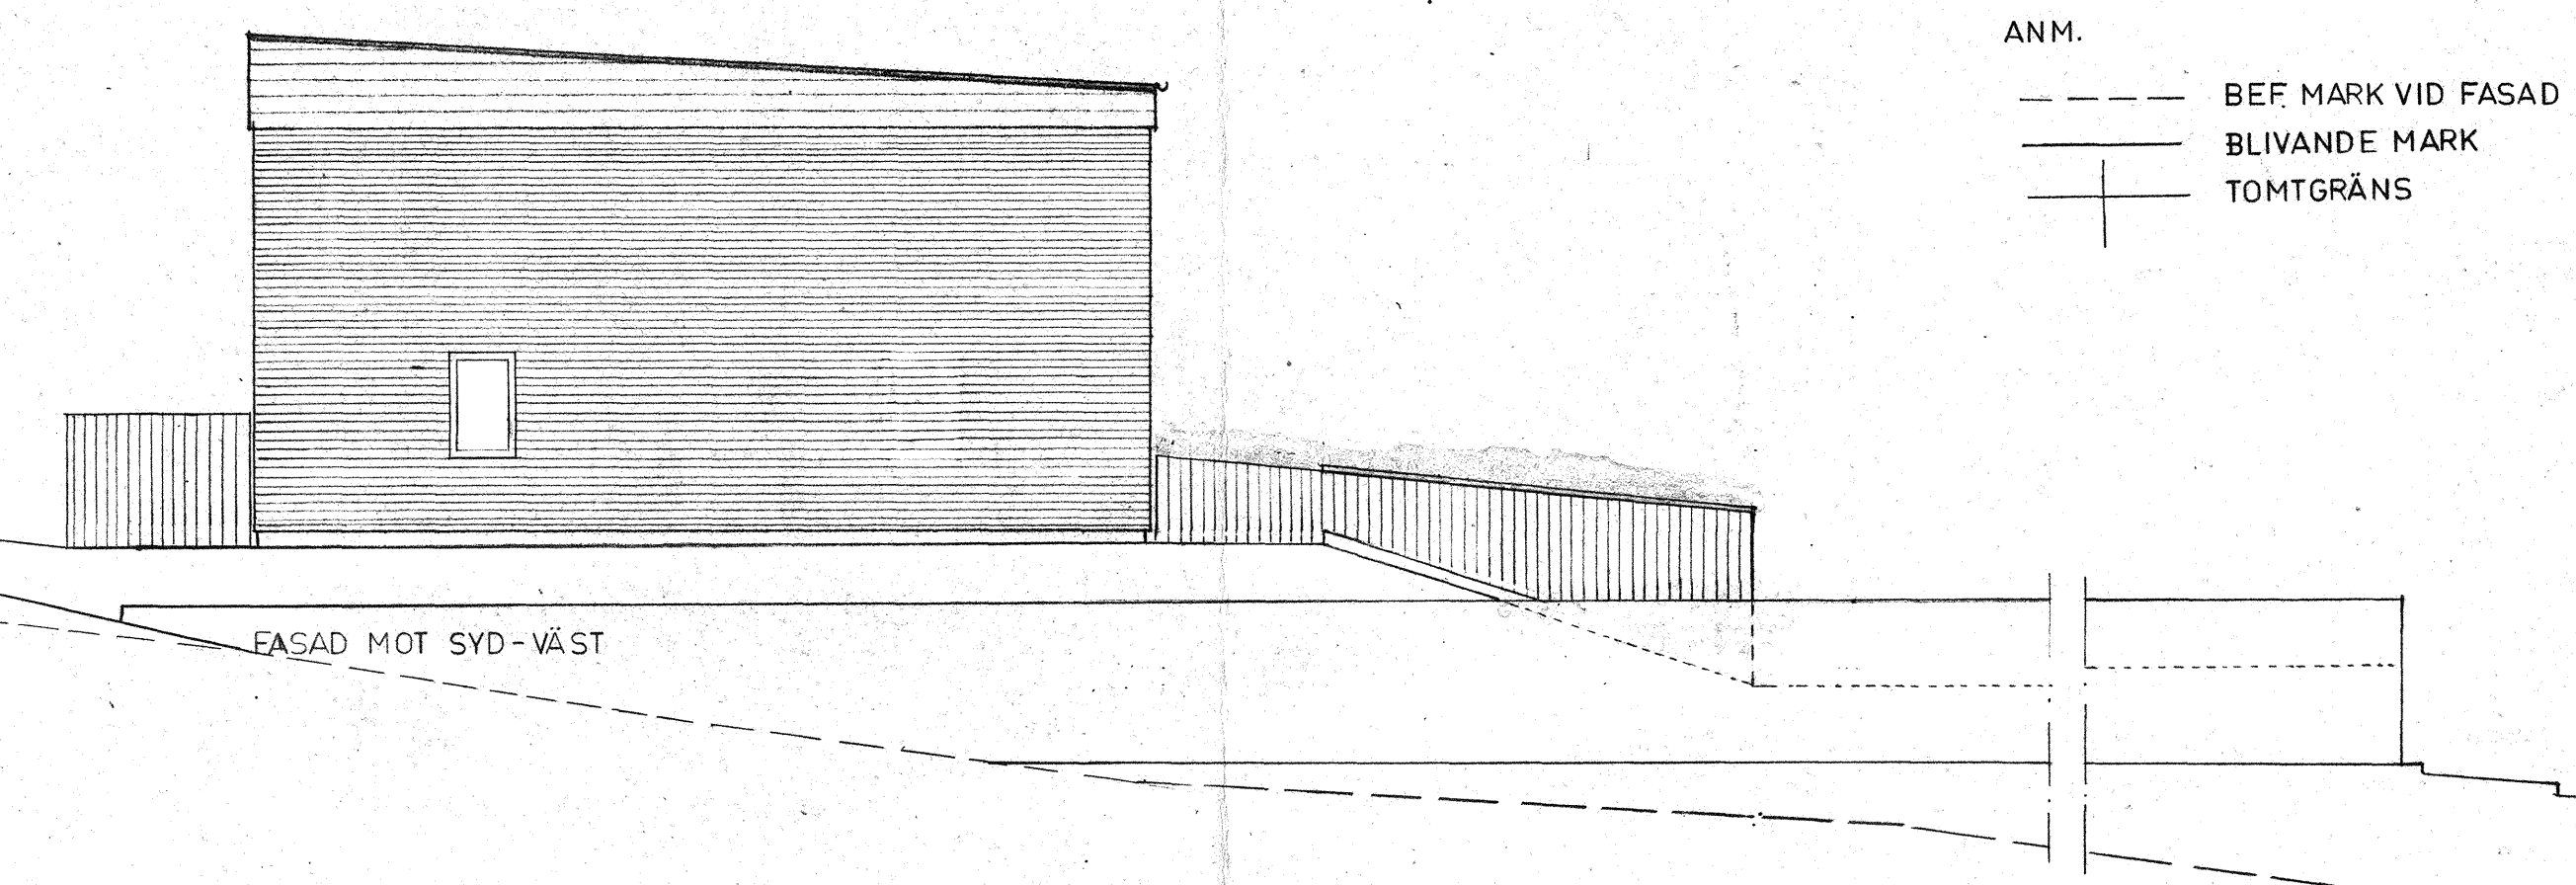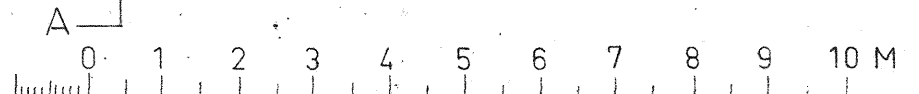

FASAD MOT SYD-VÄST

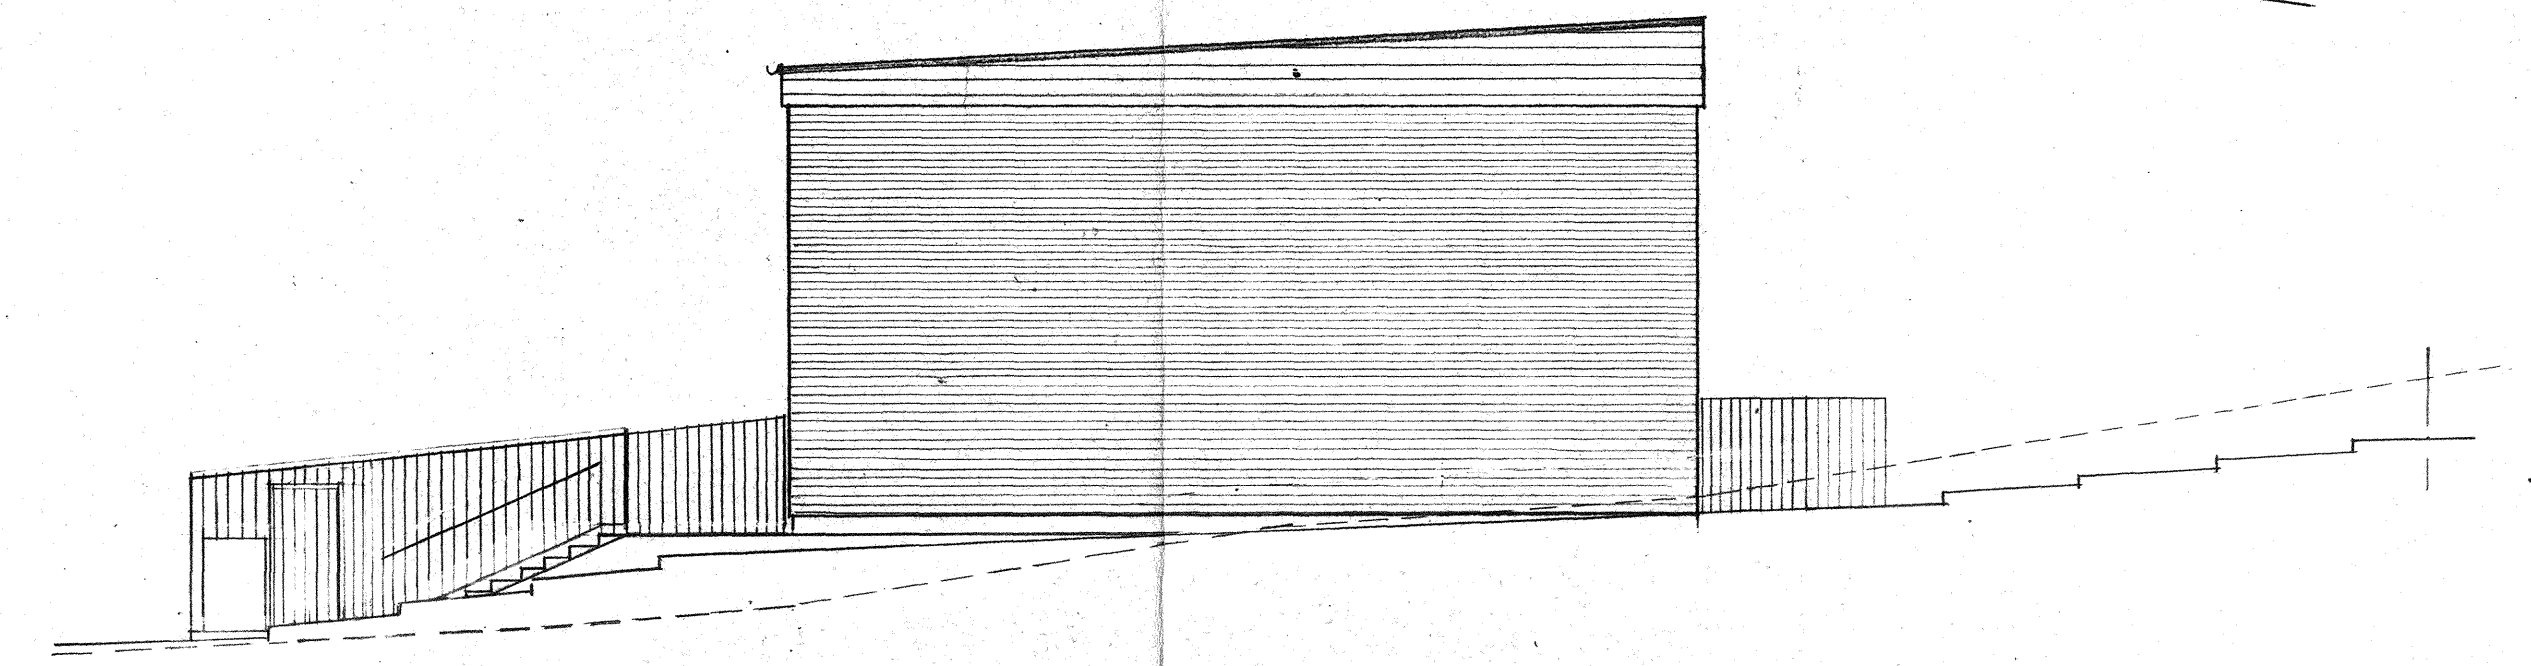

FASAD MOT NORD-ÖST

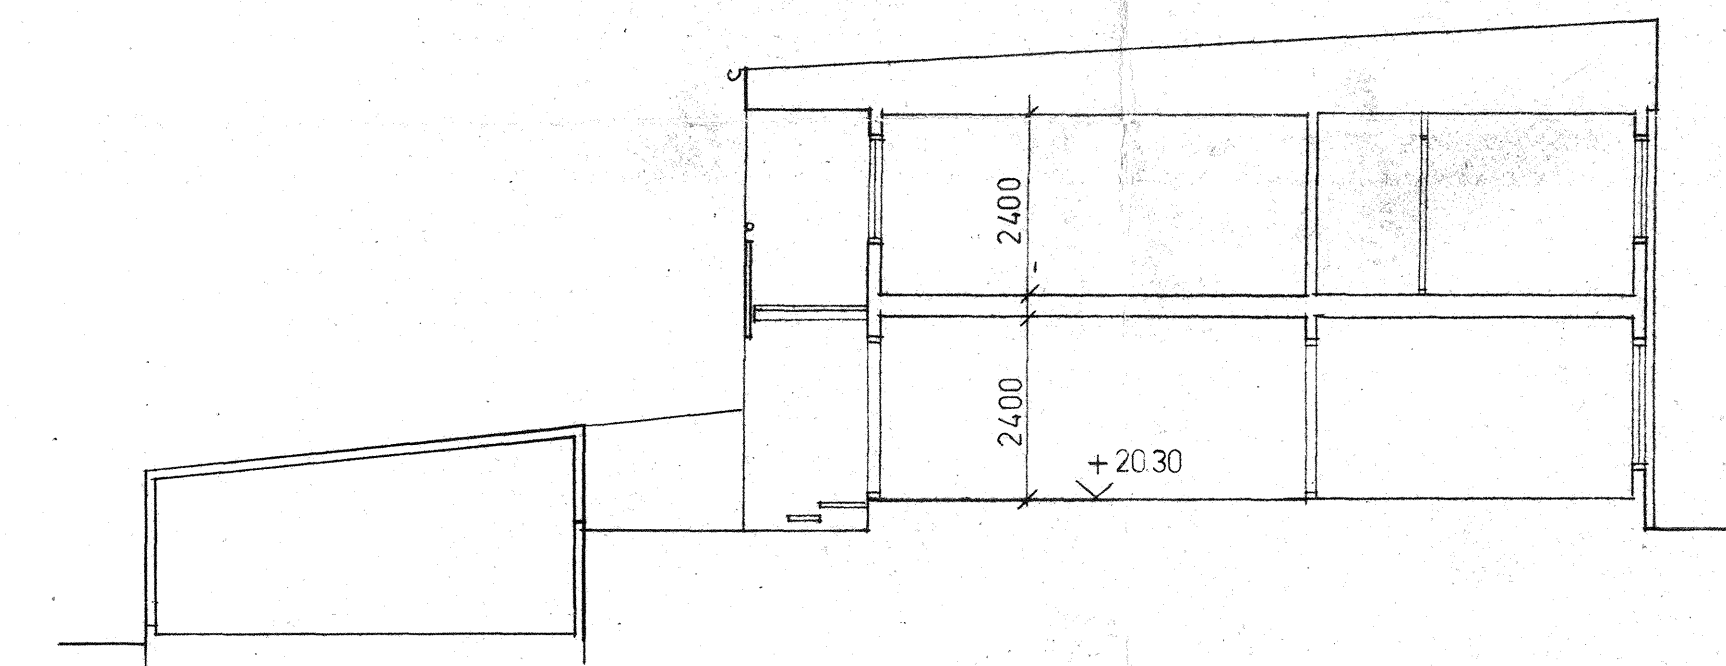

SEKTION A-A

ANM.
 --- BEF MARK VID FASAD
 --- BLIVANDE MARK
 --- TOMTGRÄNS

KOMPL./JUST. DEN 28.12.70.

JOHN MATTSON
 BYGGNADSAKTIEBOLAG
 BOX 40143 - 103 43 STOCKHOLM 40
 TELEFON 22 55 50

JM 5-134 BE
 PETERSBERGSSOMRÅDET
 DEL AV STADSÅGA 3T
 VAXHOLMS STAD
 HUSBLOCK **E**
 PLANER FASADER SEKTION
 SKALA 1:100

FFNS ARKITEKTGRUPP AB
 STOCKHOLM DEN 7 JANUARI 1970.

Monica Larsson
 Briggvägen 18
 SE-165 33 Vaxholm
 Sweden

Larsson Mattson 0:306